


ΕΦΗΜΕΡΙΣ ΤΗΣ ΚΥΒΕΡΝΗΣΕΩΣ

ΤΗΣ ΕΛΛΗΝΙΚΗΣ ΔΗΜΟΚΡΑΤΙΑΣ

ΤΕΥΧΟΣ ΤΕΤΑΡΤΟ　　Αρ. Φύλλου 123

4 Φεβρουαρίου 2005

ΑΠΟΦΑΣΕΙΣ

Αριθ. οικ. 18829

Επανακαθορισμός ορίων παραλίας στο Δυτικό τμήμα οικισμού Ελαφονήσου της κοινότητας Ελαφονήσου του Ν. Λακωνίας.

Η ΓΕΝΙΚΗ ΓΡΑΜΜΑΤΕΑΣ ΠΕΡΙΦΕΡΕΙΑΣ ΠΕΛΟΠΟΝΝΗΣΟΥ

Έχοντας υπόψη:

1. Τις διατάξεις του Ν. 2971/2001 (ΦΕΚ 285/Α΄/19.12. 2001) «Περί αιγιαλού και παραλίας».

2.Τις διατάξεις του Ν.Δ. 439/1970 «Περί συμπληρώσεως των διατάξεων περί αιγιαλού».

3. Τις διατάξεις του Ν. 3200/1955 «Περί διοικητικής αποκέντρωσης «όπως αυτές τροποποιήθηκαν και ισχύουν σήμερα με τα Ν.Δ. 532/1970, Β.Δ. 704/1970, Β.Δ. 705/1970, Β.Δ. 192/1972, Π.Δ. 71/1984, Π.Δ. 347/1986, Ν. 2026/1992 και Π.Δ.97/1993.

4. Τις διατάξεις του άρθρου 19 παρ. 5 του Ν. 2344/1995, του άρθ. 52 παρ. β Ν. 2218/1994, του άρθ. 4 παρ. 7 του Ν. 2240/1994, δυνάμει των οποίων αρμοδιότητες του Υπουργείου Οικονομικών, που είχαν μεταβιβασθεί στους Νομάρχες, ανήκουν στον Περιφ/κό Δ/ντή,σε συνδυασμό με αυτές του άρθρου 14 παρ. 2 του Ν. 2399/1996, με τις οποίες προβλέπεται η κατάργηση των θέσεων των Περιφ/κών Δ/ντών, οι αρμοδιότητες, πλέον του οποίου περιήλθαν στο Γενικό Γραμματέα της Περιφέρειας και ασκούνται από τον Αναπληρωτή Περιφ/κό Δ/ντή.

δ. Τις διατάξεις του τετάρτου εδαφίου της παρ. 2 του άρθ. 1 και της παρ. 6 του ίδιου άρθρου του Ν. 2503/1997 «Διοίκηση, Οργάνωση, Στελέχωση της Περιφέρειας, Ρύθμιση θεμάτων για την Τοπική Αυτοδιοίκηση και άλλες διατάξεις» (ΦΕΚ 107Α΄), σύμφωνα με τις οποίες οι Περιφερειακές Υπηρεσίες του Υπουργείου Οικονομικών, που συγκροτούσαν την Περιφερειακή Διοίκηση του Νομού της Νομαρχίας, δεν υπήχθησαν στην ενιαία οργανική μονάδα της Περιφέρειας, ούτε καταργήθηκαν, αλλά αποτελούν από 1.9.1997, Υπηρεσίες του Υπουργείου Οικονομικών.

β. Το υπ’ αριθμ. 28979/31.7.1997 έγγραφο του Υπουργείου Εσωτερικών, Δημ. Διοίκησης και Αποκέντρωσης, σύμφωνα με το οποίο οι αρμοδιότητες του Γενικού Γραμματέα της Περιφέρειας σε θέματα Υπηρεσιών του Υπουργείου Οικονομικών,μεταφέρονται από 1.9.1997 στον Υπουργό των Οικονομικών.

7. Την υπ’ αριθμ.14650/Δ10685/17.3.2004 (ΦΕΚ 519Β΄/ 17.3.2004) κοινή απόφαση του Πρωθυπουργού και του Υπουργού Οικονομικών, «περί καθορισμού αρμοδιοτήτων των Υφυπουργών Οικονομίας και Οικονομικών».

8. Τη διάταξη του άρθ. 46 παρ. 21 του Ν. 3220/2004 (ΦΕΚ15/28.1.2004) «Μέτρα Αναπτυξιακής και Κοινωνικής Πολιτικής - αντικειμενικοποίηση του φορολογικού ελέγχου και άλλες διατάξεις».

9. Την υπ’ αριθμ. 1030067/796/Α0006/7.4.2004 Εγκύκλιο του Υπουργείου Οικονομίας και Οικονομικών Δ/νση Οργάνωσης.

10. Την από 5.7.2004 έκθεση της Επιτροπής επανακαθορισμού των ορίων παραλίας στο Δυτικό τμήμα οικισμού Ελαφονήσου της κοινότητας Ελαφονήσου του Νομού Λακωνίας και το από Ιούνιο 2003 τοπογραφικό διάγραμμα του Πολ/κού Μηχ/κού Κων/νου Μανιατάκου το οποίο έχει ελεγχθεί στις 10.7.2003 από τον Πολιτικό Μηχανικό του τμήματος ΤΥΔΚ Μπαρμπαγιάννη Παναγιώτη και έχει θεωρηθεί στις 15.7.2003 από τον Πολιτικό Μηχανικό του τμήματος ΤΥΔΚ Κοκκονό Δημήτριο .

11. Το υπ’ αριθμ. 544.5/1136/2004 αρ. σχ. 1428/29.10. 2004 έγγραφο του Γενικού Επιτελείου Ναυτικού.

12. Την υπ’ αριθμ. 1161/7.4.2004(ΦΕΚ 117Δ΄/24.5.2004) απόφαση της Γ.Γ.Π.Π. με την οποία εγκρίθηκε ο καθορισμός γραμμής πυκνής δόμησης στη συγκεκριμένη θέση.

13. Την υπ’ αριθμ. 0.6721/27.7.1981 (ΦΕΚ 590Δ΄/ 16.10.1981) απόφαση Νομάρχη με την οποία καθορίζονται οι οριογραμμές αιγιαλού -παραλίας στη συγκεκριμένη θέση, αποφασίζουμε:

Επικυρώνουμε την από 5.7.2004 έκθεση της Επιτροπής επανακαθορισμού των ορίων παραλίας στο Δυτικό τμήμα οικισμού Ελαφονήσου της κοινότητας Ελαφονήσου του Νομού Λακωνίας και το από Ιούνιο 2003 τοπογραφικό διάγραμμα του Πολ/κού Μηχ/κού Κων/νου Μανιατάκου το οποίο έχει ελεγχθεί στις 10.7.2003 από τον Πολτικό Μηχανικό του τμήματος ΤΥΔΚ Μπαρμπαγιάννη Παναγιώτη και έχει θεωρηθεί στις 15.7.2003 από τον Πολιτικό Μηχανικό του τμήματος ΤΥΔΚ Κοκκονό Δημήτριο.

Στο παραπάνω διάγραμμα επακαθορίστηκε η οριογραμμή του παραλίας με στοιχεία Ω-Α1΄-Α1-Α2-Α3-Α7-Α8-Α9.

Κατά τα λοιπά ισχύει η προηγούμενη απόφαση καθορισμού αιγιαλού - παραλίας στη συγκεκριμένη θέση.

Η παρούσα απόφαση να δημοσιευθεί μαζί με την έκθεση της Επιτροπής και το τοπογραφικό διάγραμμα στην Εφημερίδα της Κυβερνήσεως.

Τρίπολη, 22 Δεκεμβρίου 2004

Η Γενική Γραμματέας Περιφέρειας
ΑΓΓΕΛΑ ΑΒΟΥΡΗ

ΕΚΘΕΣΗ ΕΠΙΤΡΟΠΗΣ

Επανακαθορισμός της οριογραμμής παραλίας του Ν. 2971/2001 (άρθ. 5 παρ. 9, 10) στο Δυτικό τμήμα ακισμού Ελαφονήσου της Κοινότητας Ελαφονήσου του Ν. Λακωνίας.

Οι κάτωθι υπογεγραμμένοι:

1) Βλαχάκος Κων/νος, Προϊστάμενος της Κτηματικής Υπηρεσίας,

2) Περδικογιάννη Ευφροσύνη, Τοπ/φος Μηχ/κός υπάλληλος της Κτηματικής Υπηρεσίας,

3) Πανορίτης Κοομας, Λιμενάρχης Υ/Χ Νεάπολης,

4) Λιακάκος Δημήτρος, Πολ/κός Μηχ/κος, Προϊστάμενος του τμήματος Χωρ/ξιας και Περ/ντος της Νομαρχιακής Αυτ/σης Λακωνίας,

5) Αθανασούλης Ιωάννης, Πολ/κός Μηχ/κός της Δν/σης ΠΕΧΩ Περφέρειας Πελοποννήσου,

αποτελούντες την επιτροπή καθορσμού των ορίων αιγιαλού δυνάμει του άρθ. 3 παρ. 1 του Νόμου 2971/2001 όπως έχουν οριστεί με την υπ' αριθμ. 1711/9.4.2002 απόφαση της Προϊσταμένης της Οικονομικής Επιθεώρησης Πελοποννήσου.

Έχοντας υπόψη:

1) Το υπ' αριθμ. 3662/22.6.2004 έγγραφο του Τμήματος Χωρ.Πολεοδ/κού Σχεδιασμού και Περιβ. της Διεύθυνσης Πολ. Χωρ. Περ. της Νομαρχιακής Αυτοδιοίκησης Λακωνίας.

2) Το από Ιούνιο 2003 τοπογραφικό διάγραμμα του Πολιτικού Μηχανικού Κων/νου Μανιατάκου,που έχει ελεγχθεί στις 10.7.2003 από τον Μπαρμπαγιάννη Παν. Πολ/κό Μηχ/κό του τμήματος ΤΥΔΚ και έχει θεωρηθεί στις 15.7.2003 από τον Πολ/κό Μηχανικό του τμήματος ΤΥΔΚ Κοκκονό Δημ.

3) Την υπ' αριθμ. 1161/7.4.2004 (ΦΕΚ 117Δ΄/24.5.2004) απόφαση της Γ.Γ. Περιφέρειας Πελοποννήσου, με την οποία εγκρίθηκε ο καθορισμός γραμμής πυκνής δόμησης στη συγκεκριμένη θέση.

4) Την υπ' αριθμ. 0.6721/27.7.1981 (ΦΕΚ 590Δ΄/ 16.10. 1981) απόφαση Νομάρχη με την οποία καθορίζονται οι οριογραμμές αιγιαλού-παραλίας στη συγκεκριμένη θέση.

5) Τις παρ.5 και 6 του άρθρου 7 του Ν. 2971/2001.

6) Τα σταχεία καθορισμού αιγιαλού και παραλίας που προβλέπονται από το άρθ. 9 του Ν. 2971/2001 και ειδικότερα:

α. Τη γεωμορφολογία του εδάφους για την οποία αναλυτικά αναφέρεται ότι:

1) Η μορφολογία της ακτής συνίσταται από:

i) Χαλαρά ιζήματα άμμος) που έχουν προκύψει από την εναπόθεση φερτών υλών θαλάσσης

ii) Τεχνικά έργα όπως οδοί

2) Της ακτής συνέχονται εκτάσεις:

i) Πεδινές

ii) Με έδαφος γαιώδες και αμμώδες

iii) Εντός ακισμού

iv) Δομημένες με αραιή και πυκνή δόμηση

v) Με χρήση κατοικίας

3) Το φυσικό όριο βλάστησης συνίσταται από:

Δενδρώδη φυσική βλάστηση (κέδροι)

β. Το γεγονός ότι στην περιοχή δεν εντοπίστηκαν παράκτια φυσικοί πόροι.

γ. Τα πορίσματα από την εκτίμηση ταν μετεωρολογικών στοιχείων της περιοχής, ήτοι το γεγονός ότι η περιοχή δεν προσβάλεται από ισχυρούς ανέμους γιατί είναι προστατευμένη λόγω του ότι βρίσκεται μέσα σε υπήνεμο κόλπο.

δ. Τη μορφολογία του πυθμένα ο οποίος συνίσταται από αμμώδη σύσταση και ήπιες κλίσεις με μικρά βάθη κοντά στην ακτή πράγμα που συνεπάγεται τη θραύση του κύματος και την εκτόνωση της ενέργειάς του σε μεγάλη απόσταση από την ακτογραμμή και συνεπώς μκρή επίδραση στην ακτή.

ε. Τον τομέα ανάπτυξης κυματισμού σε σχέση με το μέτωπο της ακτής, ότι δηλαδή πρόκειται για ακτή με μικρό ανάπτυγμα πελάγους.

στ. Την ύπαρξη μη νόμιμων έργων (οδοί) τα οποία βρίσκονται σε διαδικασία νομιμοποίησης.

ζ. Την μη ύπαρξη εγκεκριμένων χωροταξικών κατευθύνσεων και χρήσεων γης που επηρεαζουν την παράκτια ζώνη.

η. Την μη ύπαρξη δημόσιου κτήματος σε άμεση γειτνίαση με τη ζώνη επανακαθορισμού.

θ. Το ότι δεν υφίσταται Κτηματολόγιο.

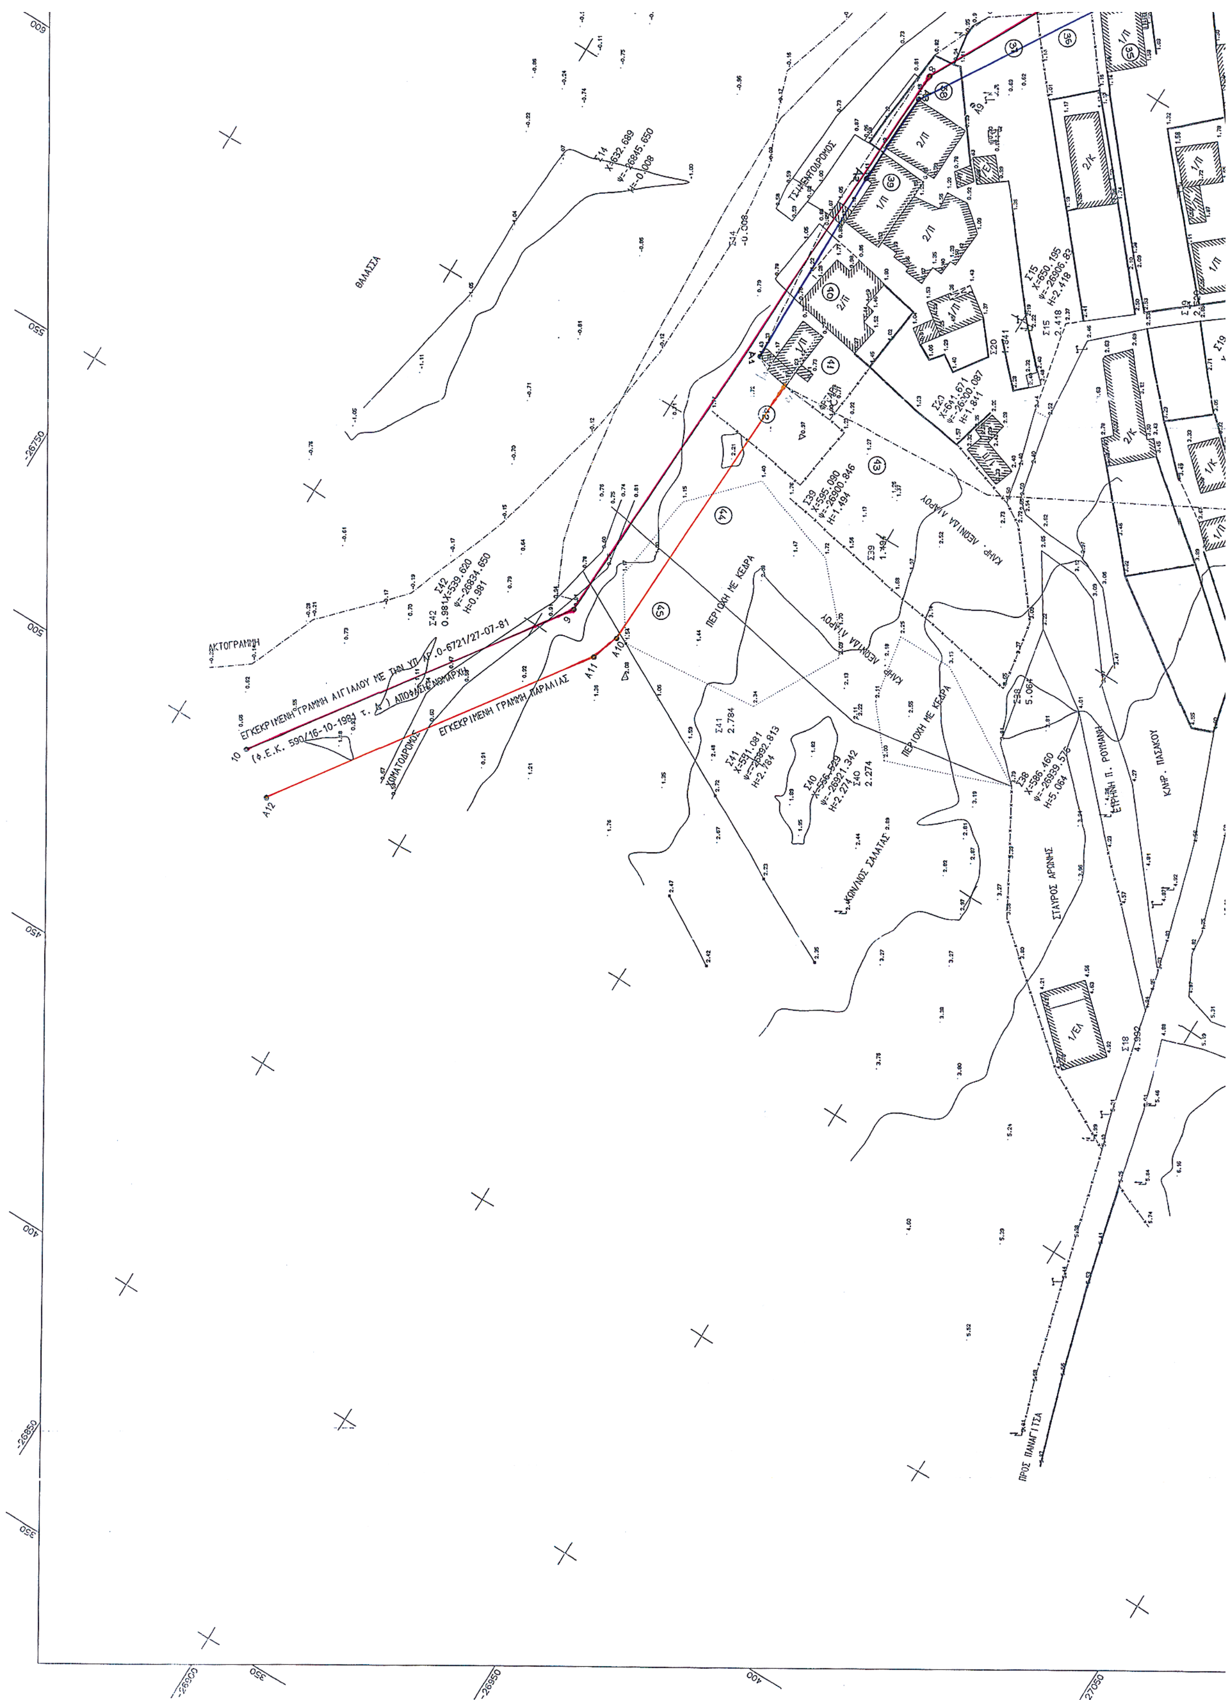
ι. Την μη ύπαρξη ευπαθών οικοσυστημάτων και την ύπαρξη προστατευόμενων περιοχών (αρχαιολογικών), αποφασίζει:

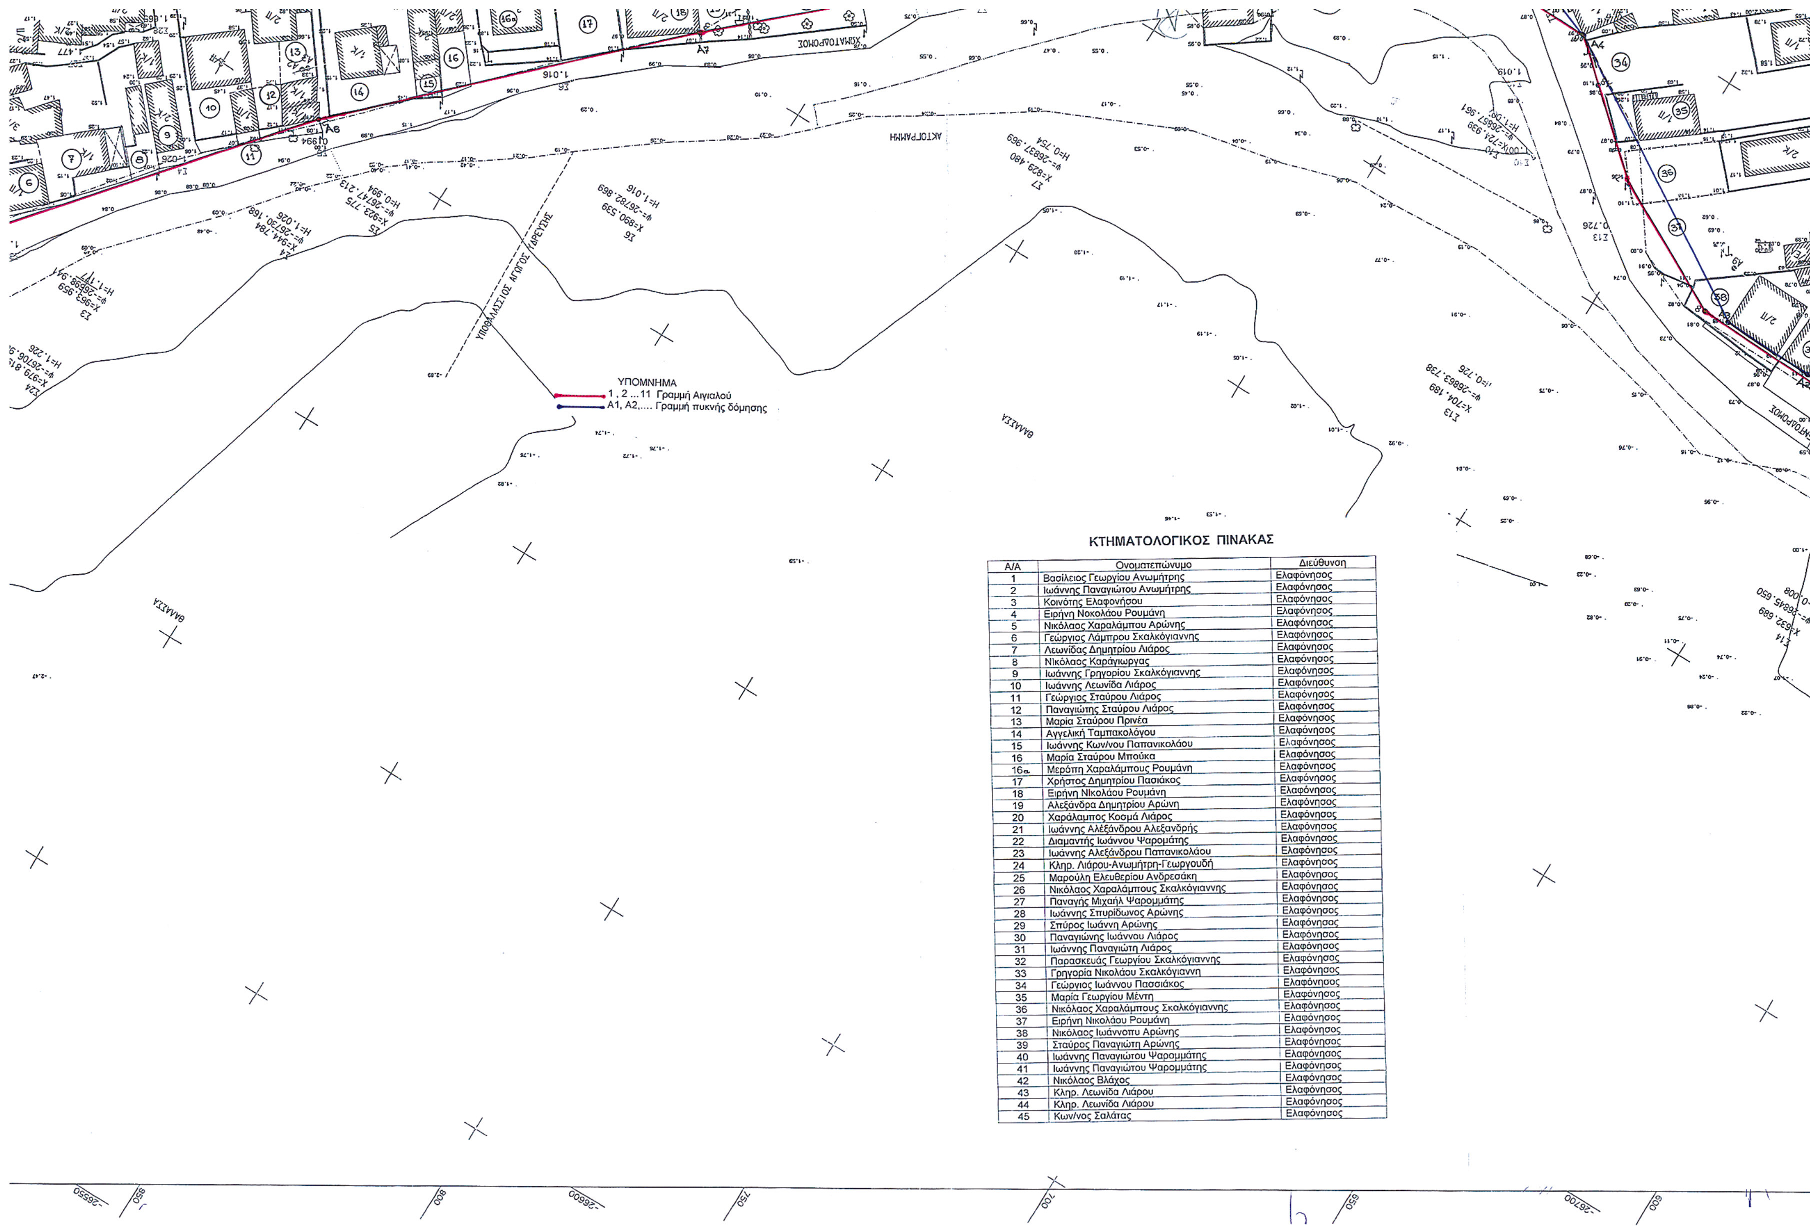
Επανακαθορίζει την οριογραμμή τ ης παραλίας στη συγκεκρμένη θέση με τα σταχεία Ω-Α1΄-Α1-Α2-Α3-Α4-Α5-Α6-Α7-Α8-Α9.

Κατά τα λοιπά ισχύει η προηγούμενη απόφαση καθορσμού αιγιαλού-παραλίας στη συγκεκριμένη θέση (υπ' αριθμ. 4 σχετ.).

Σπάρτη, 5 Ιουλίου 2004

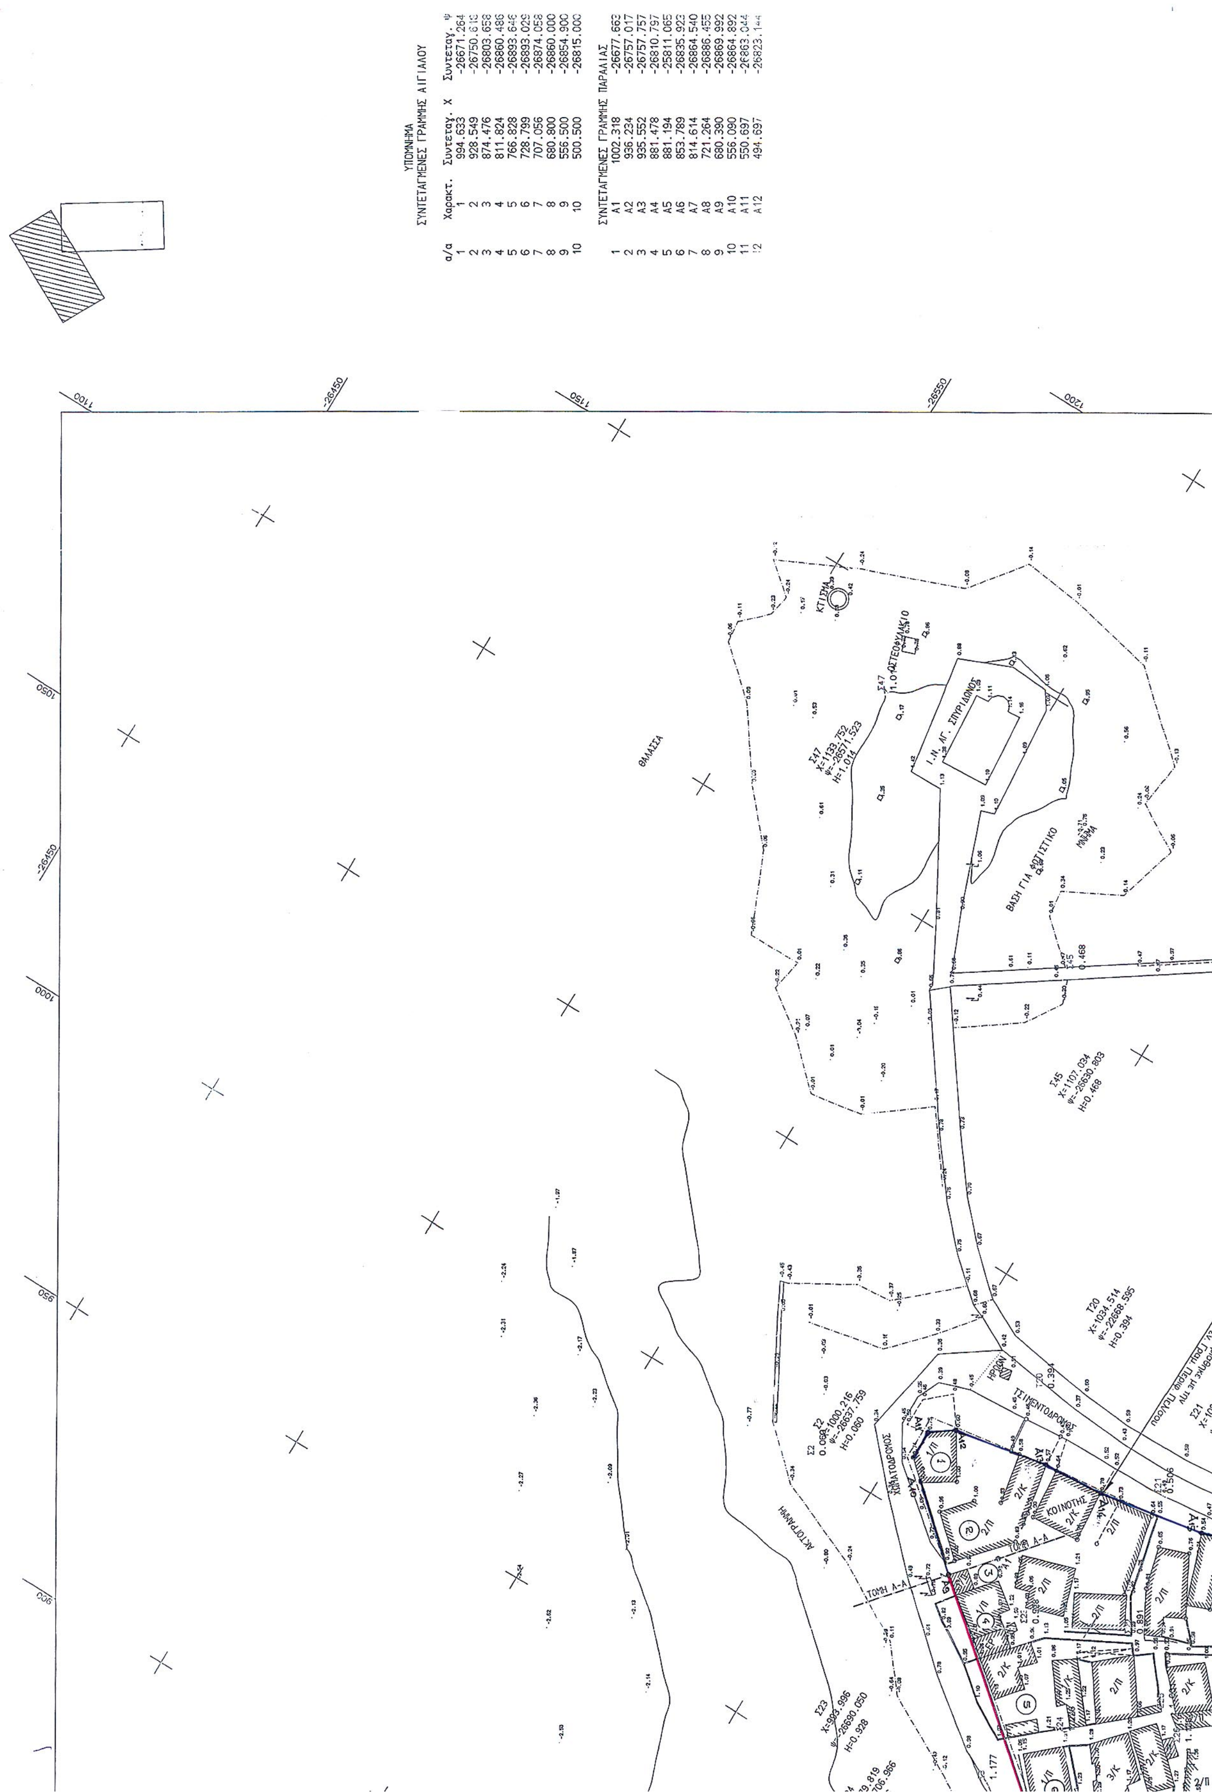
Η Επιτροπή
ΚΩΝΣΤ. ΒΛΑΧΑΚΟΣ, ΕΥΦΡ. ΠΕΡΔΙΚΟΓΙΑΝΝΗ,
ΚΟΣΜΑΣ ΠΑΝΑΡΙΤΗΣ, ΔΗΜ. ΛΙΑΚΑΚΟΣ,
ΙΩΑΝ. ΑΘΑΝΑΣΟΥΛΗΣ


ΘΑΛΑΣΣΑ
ΑΚΤΟΓΡΑΜΜΗ
ΕΓΚΕΚΡΙΜΕΝΗ ΓΡΑΜΜΗ ΠΑΡΑΛΙΑΣ
ΧΩΜΑΤΟΔΡΟΜΟΣ
ΤΣΙΜΕΝΤΟΔΡΟΜΟΣ
ΠΕΡΙΟΧΗ ΜΕ ΚΕΔΡΑ
ΣΤΑΥΡΟΣ ΑΡΩΝΗΣ
ΚΛΗΡ. ΠΑΣΚΟΥ
ΠΡΟΣ ΠΑΝΑΓΙΤΣΑ



ΚΤΗΜΑΤΟΛΟΓΙΚΟΣ ΠΙΝΑΚΑΣ

Α/Α	Ονοματεπώνυμο	Διεύθυνση
1	Βασίλειος Γεωργίου Ανωμήτρης	Ελαφόνησος
2	Ιωάννης Παναγιώτου Ανωμήτρης	Ελαφόνησος
3	Κοινότης Ελαφονήσου	Ελαφόνησος
4	Ειρήνη Νοκολάου Ρουμάνη	Ελαφόνησος
5	Νικόλαος Χαραλάμπου Αρώνης	Ελαφόνησος
6	Γεώργιος Λάμπρου Σκαλκόγιαννης	Ελαφόνησος
7	Λεωνίδας Δημητρίου Λιάρος	Ελαφόνησος
8	Νικόλαος Καράγιωργας	Ελαφόνησος
9	Ιωάννης Γρηγορίου Σκαλκόγιαννης	Ελαφόνησος
10	Ιωάννης Λεωνίδα Λιάρος	Ελαφόνησος
11	Γεώργιος Σταύρου Λιάρος	Ελαφόνησος
12	Παναγιώτης Σταύρου Λιάρος	Ελαφόνησος
13	Μαρία Σταύρου Πρινέα	Ελαφόνησος
14	Αγγελική Ταμπακολόγου	Ελαφόνησος
15	Ιωάννης Κων/νου Παπανικολάου	Ελαφόνησος
16	Μαρία Σταύρου Μπούκα	Ελαφόνησος
16α	Μερόπη Χαραλάμπους Ρουμάνη	Ελαφόνησος
17	Χρήστος Δημητρίου Πασιάκος	Ελαφόνησος
18	Ειρήνη Νικολάου Ρουμάνη	Ελαφόνησος
19	Αλεξάνδρα Δημητρίου Αρώνη	Ελαφόνησος
20	Χαράλαμπος Κοσμά Λιάρος	Ελαφόνησος
21	Ιωάννης Αλέξάνδρου Αλεξανδρής	Ελαφόνησος
22	Διαμαντής Ιωάννου Ψαρομάτης	Ελαφόνησος
23	Ιωάννης Αλεξάνδρου Παπανικολάου	Ελαφόνησος
24	Κληρ. Λιάρου-Ανωμήτρη-Γεωργουδή	Ελαφόνησος
25	Μαρούλη Ελευθερίου Ανδρεσάκη	Ελαφόνησος
26	Νικόλαος Χαραλάμπους Σκαλκόγιαννης	Ελαφόνησος
27	Παναγής Μιχαήλ Ψαρομμάτης	Ελαφόνησος
28	Ιωάννης Σπυρίδωνος Αρώνης	Ελαφόνησος
29	Σπύρος Ιωάννη Αρώνης	Ελαφόνησος
30	Παναγιώνης Ιωάννου Λιάρος	Ελαφόνησος
31	Ιωάννης Παναγιώτη Λιάρος	Ελαφόνησος
32	Παρασκευάς Γεωργίου Σκαλκόγιαννης	Ελαφόνησος
33	Γρηγορία Νικολάου Σκαλκόγιαννη	Ελαφόνησος
34	Γεώργιος Ιωάννου Πασσιάκος	Ελαφόνησος
35	Μαρία Γεωργίου Μέντη	Ελαφόνησος
36	Νικόλαος Χαραλάμπους Σκαλκόγιαννης	Ελαφόνησος
37	Ειρήνη Νικολάου Ρουμάνη	Ελαφόνησος
38	Νικόλαος Ιωάννοπυ Αρώνης	Ελαφόνησος
39	Σταύρος Παναγιώτη Αρώνης	Ελαφόνησος
40	Ιωάννης Παναγιώτου Ψαρομμάτης	Ελαφόνησος
41	Ιωάννης Παναγιώτου Ψαρομμάτης	Ελαφόνησος
42	Νικόλαος Βλάχος	Ελαφόνησος
43	Κληρ. Λεωνίδα Λιάρου	Ελαφόνησος
44	Κληρ. Λεωνίδα Λιάρου	Ελαφόνησος
45	Κων/νος Σαλάτας	Ελαφόνησος

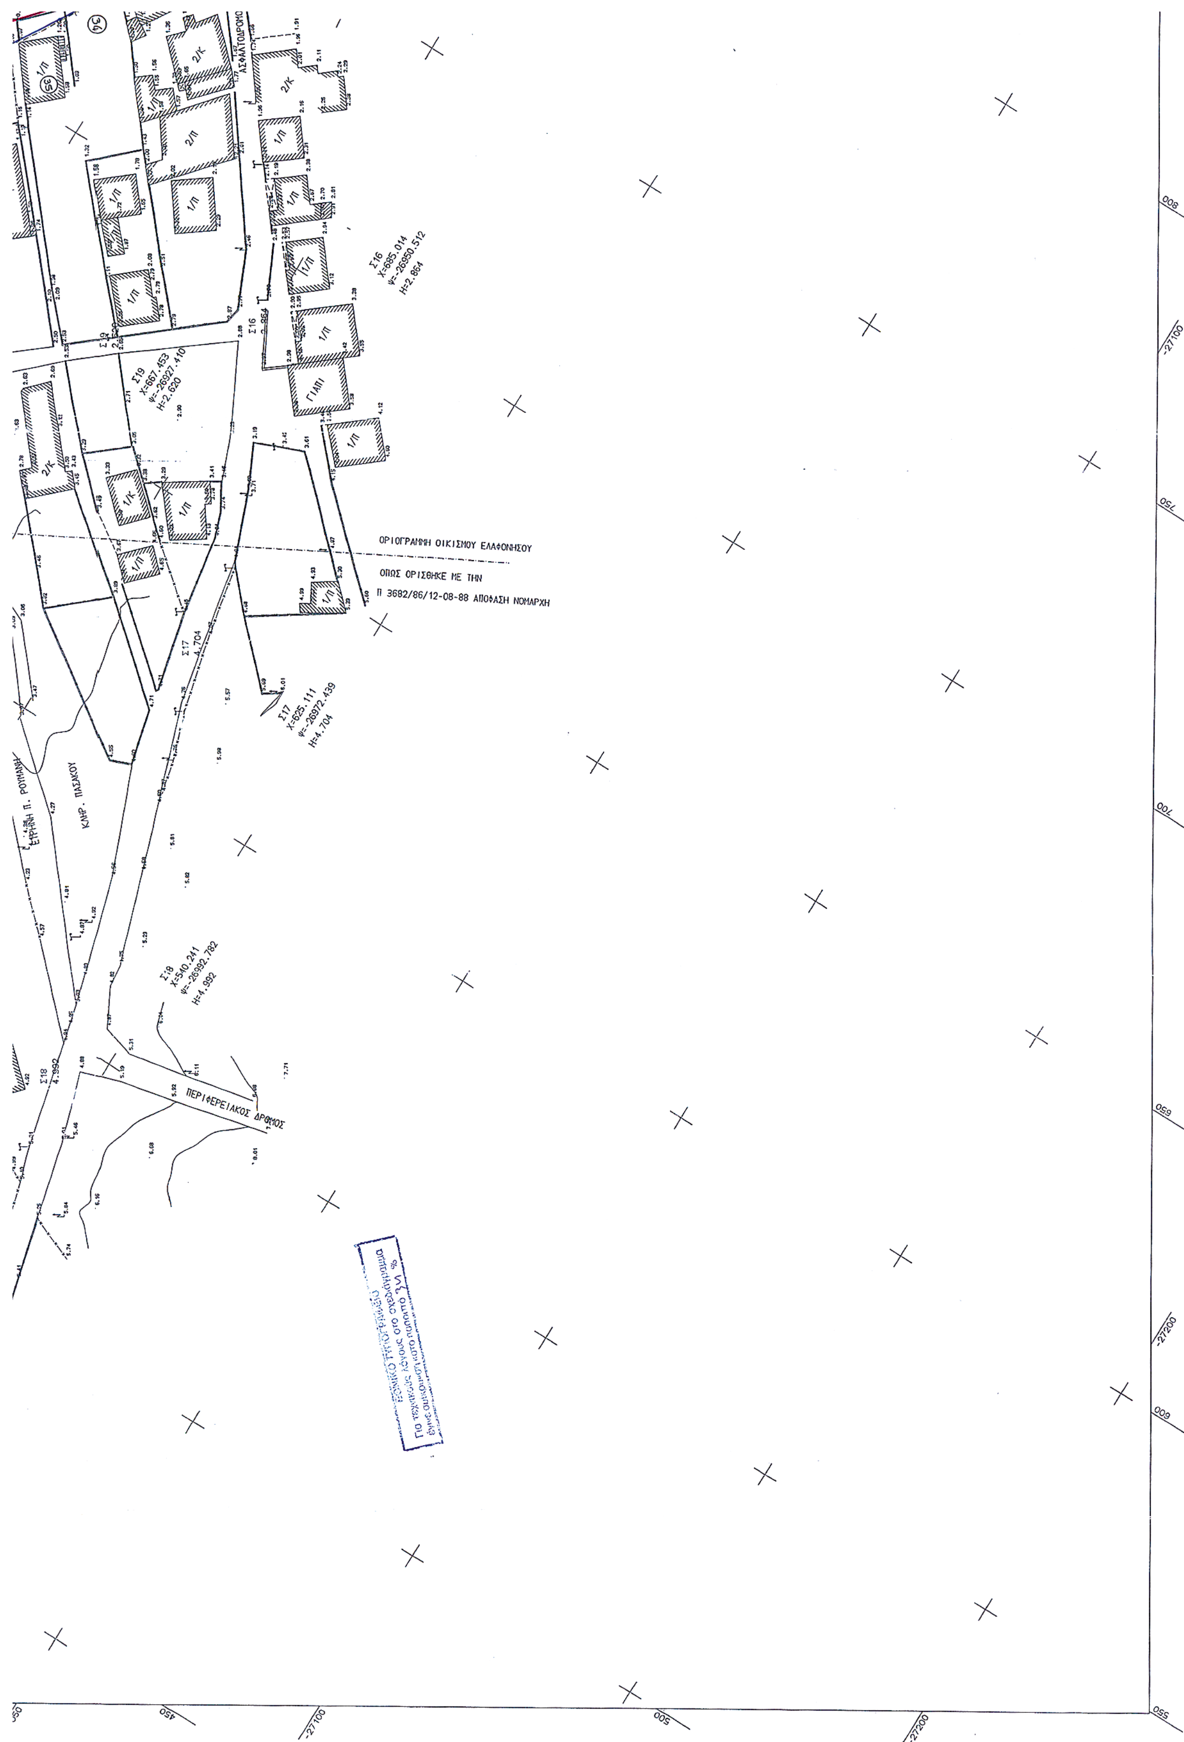


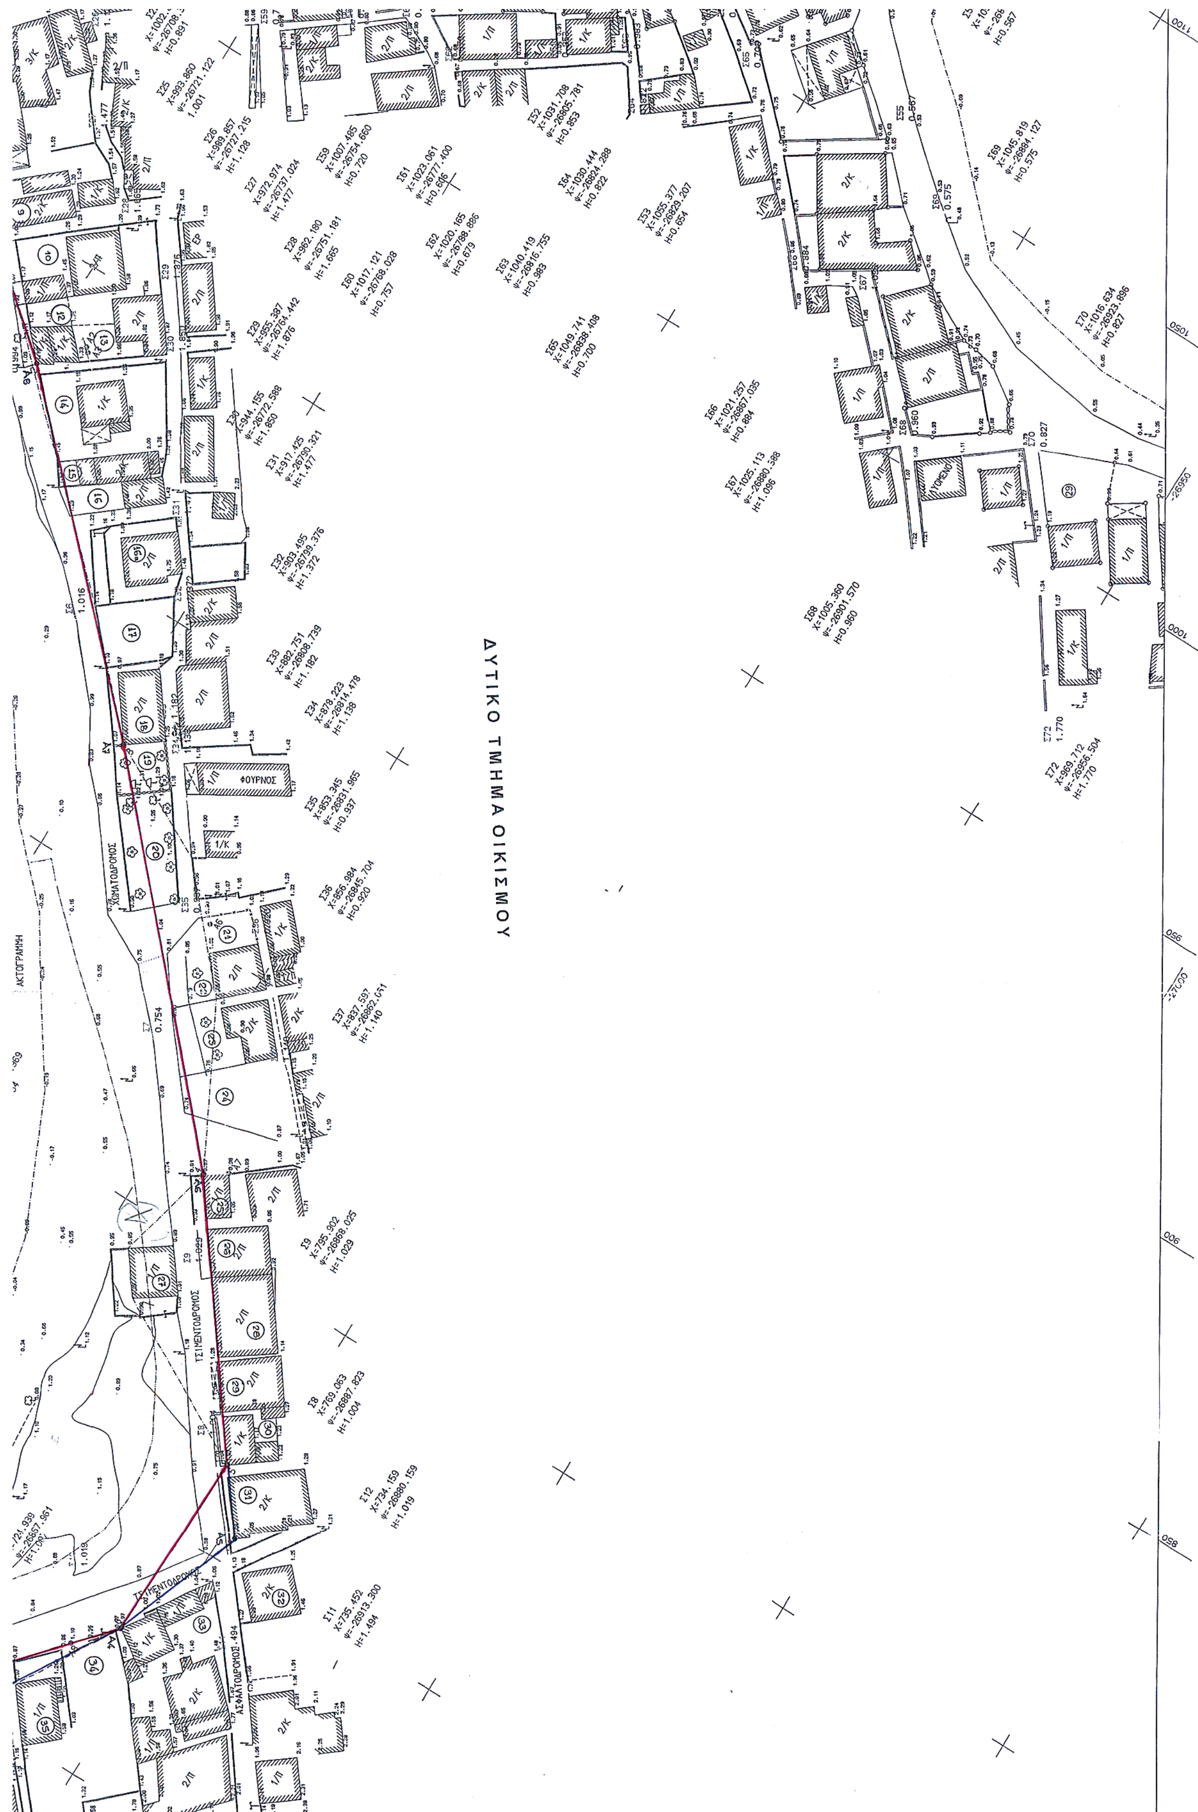
ΣΥΝΤΕΤΑΓΜΕΝΕΣ ΓΡΑΜΜΗΣ ΑΙΓΙΑΛΟΥ

α/α	Χαρακτ.	Συντεταγ. Χ	Συντεταγ. Ψ
1	1	994.633	-26671.264
2	2	928.549	-26750.618
3	3	874.476	-26803.658
4	4	811.824	-26860.486
5	5	766.828	-26893.646
6	6	728.799	-26893.029
7	7	707.056	-26874.058
8	8	680.800	-26860.000
9	9	556.500	-26854.900
10	10	500.500	-26815.000

ΣΥΝΤΕΤΑΓΜΕΝΕΣ ΓΡΑΜΜΗΣ ΠΑΡΑΛΙΑΣ

α/α	Χαρακτ.	Συντεταγ. Χ	Συντεταγ. Ψ
1	Α1	1002.318	-26677.663
2	Α2	936.234	-26757.017
3	Α3	935.552	-26757.757
4	Α4	881.478	-26810.797
5	Α5	881.194	-25811.065
6	Α6	853.789	-26835.923
7	Α7	814.614	-26864.540
8	Α8	721.264	-26886.455
9	Α9	680.390	-26869.992
10	Α10	556.090	-26864.892
11	Α11	550.697	-26863.044
12	Α12	494.697	-26823.144


ΟΡΙΟΓΡΑΜΜΗ ΟΙΚΙΣΜΟΥ ΕΛΑΦΟΝΗΣΟΥ
ΟΠΩΣ ΟΡΙΣΘΗΚΕ ΜΕ ΤΗΝ
Π 3682/86/12-08-88 ΑΠΟΦΑΣΗ ΝΟΜΑΡΧΗ
ΠΕΡΙΦΕΡΕΙΑΚΟΣ ΔΡΟΜΟΣ
ΑΣΦΑΛΤΟΔΡΟΜΟΣ
ΚΛΗΡ. ΠΑΣΚΟΥ
ΕΙΡΗΝΗ Π. ΡΟΥΜΑΝΗ
Σ16
Σ17
Σ18
Σ19
-27100
-27200
800
750
700
650
600
550
500
450


ΔΥΤΙΚΟ ΤΜΗΜΑ ΟΙΚΙΣΜΟΥ
ΧΩΜΑΤΟΔΡΟΜΟΣ
ΤΣΙΜΕΝΤΟΔΡΟΜΟΣ
ΑΣΦΑΛΤΟΔΡΟΜΟΣ
ΑΚΤΟΓΡΑΜΜΗ
ΦΟΥΡΝΟΣ


ΕΛΛΗΝΙΚΗ ΔΗΜΟΚΡΑΤΙΑ
ΠΕΡΙΦΕΡΕΙΑ ΠΕΛΟΠΟΝΝΗΣΟΥ
ΓΕΝΙΚΗ ΔΙΕΥΘΥΝΣΗ ΠΕΡΙΦΕΡΕΙΑΣ
Δ/ΝΣΗ ΤΟΠ. ΑΥΤΟΔΙΟΙΚΗΣΗΣ ΚΑΙ ΔΙΟΙΚΗΣΗΣ
Ν. ΛΑΚΩΝΙΑΣ
ΤΜΗΜΑ Τ.Υ.Δ.Κ.
ΤΑΧΥΜΕΤΡΙΚΗ ΑΠΟΤΥΠΩΣΗ
ΟΙΚΙΣΜΟΥ ΚΟΙΝΟΤΗΤΟΣ ΕΛΑΦΟΝΝΗΣΟΥ
ΚΛΙΜΑΚΑ : 1:500 ΙΣΟΔΙΑΣΤΑΣΗ : 1,00 μ.
ΜΕΛΕΤΗΤΗΣ : ΚΩΝ/ΝΟΣ ΜΑΝΙΑΤΑΚΟΣ – ΠΟΛ. ΜΗΧ/ΚΟΣ
ΤΟΠΟΓΡΑΦΙΚΟ ΔΙΑΓΡΑΜΜΑ
ΚΑΘΟΡΙΣΜΟΥ ΑΙΓΙΑΛΟΥ – ΠΑΡΑΛΙΑΣ
ΚΟΙΝ. ΕΛΑΦΟΝΗΣΣΟΥ
Αριθ. Σχεδίου
1
ΣΠΑΡΤΗ ΙΟΥΝΙΟΣ 2003
ΣΥΝΤΑΞΗ
ΕΛΕΓΧΟΣ
ΘΕΩΡΗΣΗ
Πολ. Μπαρμπαγιάννης
Πολ. Μηχ/κός με Α.β.
Δημ. Κοκκόνος
Πολ. Μηχ/κός με Α. β.
ΘΑΛΑΣΣΑ
ΘΑΛΑΣΣΑ
ΘΑΛΑΣΣΑ